

ОБЛАСТНОЕ ГОСУДАРСТВЕННОЕ УЧРЕЖДЕНИЕ
ДОПОЛНИТЕЛЬНОГО ПРОФЕССИОНАЛЬНОГО ОБРАЗОВАНИЯ
«УЧЕБНО-МЕТОДИЧЕСКИЙ ЦЕНТР ПО ГРАЖДАНСКОЙ ОБОРОНЕ,
ЧРЕЗВЫЧАЙНЫМ СИТУАЦИЯМ И ПОЖАРНОЙ БЕЗОПАСНОСТИ
САРАТОВСКОЙ ОБЛАСТИ»

УТВЕРЖДАЮ
И.о. начальника
ОГУ ДПО «УМЦ ГОЧС и ПБ
Саратовской области»



ПАСПОРТ
АУДИТОРИИ ОПЕРАТИВНО-ТАКТИЧЕСКОЙ
ПОДГОТОВКИ
(№ 7)

г. Саратов
2024

СОДЕРЖАНИЕ

1. Общие положения.....	3
2. Цель и задачи аудитории оперативно-тактической подготовки.....	3
3. Материально-техническое и информационное обеспечение.....	4
3.1. Технические характеристики аудитории оперативно-тактической подготовки.....	4
3.2. Описание имущества аудитории оперативно-тактической подготовки.....	5
4. Порядок использования аудитории оперативно-тактической подготовки.....	6
5. Контроль за использованием аудитории оперативно-тактической подготовки.....	6
6. Документация аудитории оперативно-тактической подготовки.....	6
Приложение 1. Схема первого этажа здания с расположением аудитории оперативно-тактической подготовки.....	7
Приложение 2. Лист ознакомления ответственных за использование аудитории оперативно-тактической подготовки.....	8

1. Общие положения

1.1. Аудитория оперативно-тактической подготовки (№ 7) на поэтажном плане БТИ – помещение № 3, далее - аудитория, представляет собой специализированную учебную аудиторию, оборудованную для проведения занятий (лекции, семинары, практические занятия, самоподготовка) по дополнительным образовательным программам в области оперативно-тактической подготовки, пожарной безопасности, охраны труда.

1.2. Проведение учебных занятий в аудитории оперативно-тактической подготовки (№ 7) осуществляется в соответствии с учебными планами, графиками учебного процесса, расписанием занятий, планами работ по соответствующей программе.

1.3. Общее руководство аудиторией осуществляет лицо, назначенное ответственным за ее использование начальником учреждения.

2. Цель и задачи аудитории оперативно-тактической подготовки

2.1. Аудитория оперативно-тактической подготовки (№ 7) является одним из основных элементов материально-технической базы Учреждения, обеспечивающим проведение отдельных видов занятий, семинаров и других видов практической подготовки, слушателей по дополнительным профессиональным программам, реализуемым в учреждении.

2.2. Основной целью создания и функционирования аудитории является проведение теоретических и практических занятий по дополнительным профессиональным программам по ГО и ЧС, ПБ, ОТ системе – 112.

2.3. Основными задачами функционирования аудитории оперативно-тактической подготовки является:

- выполнение обязательных требований к условиям реализации образовательных программ учреждения;

- проведение занятий с обучающимися с использованием современных технических средств.

3. Материально-техническое и информационное обеспечение

3.1. Технические характеристики аудитории оперативно-тактической подготовки (№ 7)

1	Площадь, кв.м.	52,8
2	Освещение	естественное – 3 окна; искусственное – 6 светильников
3	Отопление	централизованное
4	Водоснабжение и канализация	нет
5	Вентиляция	нет
6	Кондиционирование	нет
7	Наличие охранной сигнализации	да
8	Наличие пожарной сигнализации	да
9	Наличие телефона	нет

3.2. Опись имущества аудитории оперативно-тактической подготовки
(№ 7)

№ п/п	Наименование имущества	Инвентарные номера	Количество
1	Стол	б/н	24шт
2	Стул	б/н	37шт
3	Проектор Epson EB-S05	11013400499	1шт
4	Экран		1шт
5	«Роман - 11» тренажер-манекен взрослого пострадавшего	1103400648	1шт
6	Ноутбук	11013400507	1шт
7	«Максим III-01» тренажер-манекен взрослого пострадавшегоТ12К	11013400503	1шт
8	Костюм КИХ 4М	б/н	1шт
9	Боевая одежда пожарного	б/н	1шт
10	Средства пожаротушения		
	Информационные стенды:		
11	Эвакуация и рассредоточение	б/н	1шт
12	Средства индивидуальной защиты	б/н	1шт
13	Инженерная защита населения и территорий	б/н	1шт
14	Аварийно-спасательные и другие неотложные работы	б/н	1шт
15	Охрана труда	б/н	1шт
16	Безопасность на водных объектах	б/н	1шт
17	Безопасность на льду	б/н	1шт
18	Пожарная тактика	б/н	1шт
19	Организация деятельности государственной противопожарной службы	б/н	1шт

4. Порядок использования аудитории оперативно-тактической подготовки (№ 7) в ходе образовательного процесса

4.1. Использование аудитории оперативно-тактической подготовки (№ 7) производится в соответствии с расписанием занятий в течении рабочего (учебного) дня.

4.2. Перечень занятий, проводимых в аудитории, их тематика, цели, задачи, методика проведения отображаются в соответствующей программе дополнительного профессионального образования.

4.3. Нахождение слушателей в аудитории вне рамок занятия, (переменах, иное, вне учебного времени) без ведущего преподавателя (куратора учебной группы, ответственного за ее использование) не допускается.

4.4. Выносить технические средства и оборудование из аудитории без согласования с ответственным лицом, назначенным начальником учреждения, не допускается.

4.5. С разрешения начальника учреждения в аудитории могут проводиться мероприятия, не предусмотренные учебным планом и расписанием занятий (мастер классы, тренинги, открытые занятия, конференции).

5. Контроль за использованием аудитории оперативно-тактической подготовки (№ 7)

5.1. Контроль за надлежащим использованием аудитории оперативно-тактической подготовки и сохранностью материальных средств возлагается на лицо, назначенное начальником учреждения.

5.2. Преподаватель при проведении занятий в аудитории оперативно-тактической подготовки обязан обеспечить дисциплину и сохранность материальных средств, закрепленных за аудиторией.


5.3. Лица виновные в порче, повреждении или уничтожении материальных средств и имущества, закрепленных за аудиторией оперативно-тактической подготовки, несут ответственность, предусмотренную действующим законодательством РФ и локальными актами учреждения.

6. Документация аудитории оперативно-тактической подготовки

К необходимой документации аудитории оперативно-тактической подготовки относятся:

- паспорт аудитории оперативно-тактической подготовки;
- инструкция по правилам техники безопасности при работе в аудитории оперативно-тактической подготовки;
- план эвакуации слушателей из аудитории оперативно-тактической подготовки.

Лит. а - I этаж

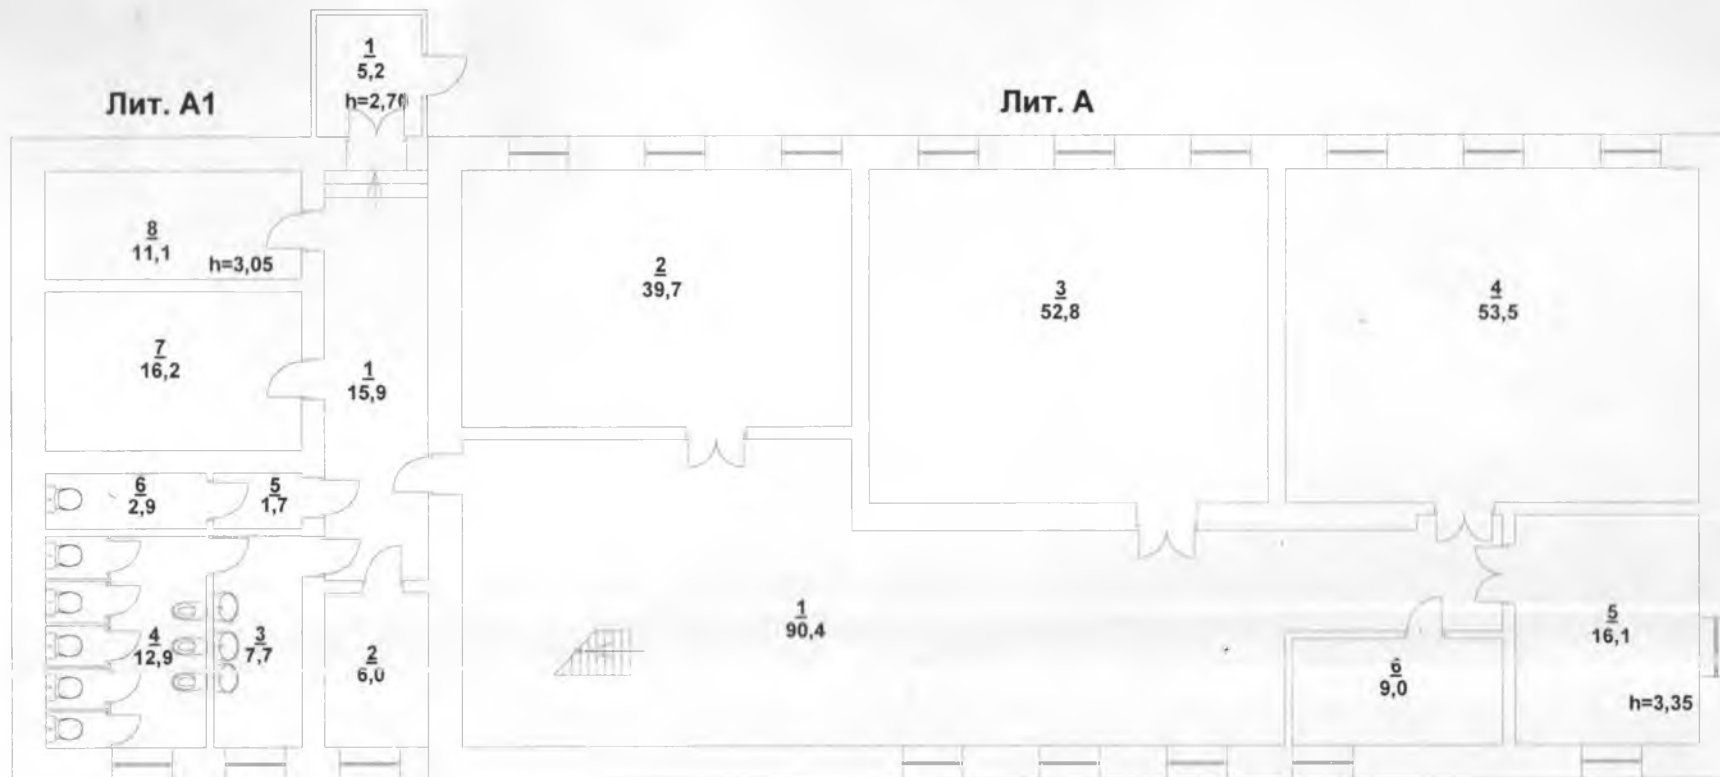

Саратовское городское отделение
Саратовского филиала ФГУП "Ростехинвентаризация - Федеральное БТИ"

Начальник 12.03.2008г	Шацкова И.Н.	М.П.	Позтажний план лит. А,А1 - цокольний этаж, лит. А,А1,а - I этаж
Проверил 12.03.2008г	Исайченко Н.И.		
Техник 12.03.2008г	Воробьева Г. А.		
		г. Саратов, ул. Хвесина, д. 32/2	Лист - 1 Листов - 1 М 1: 150